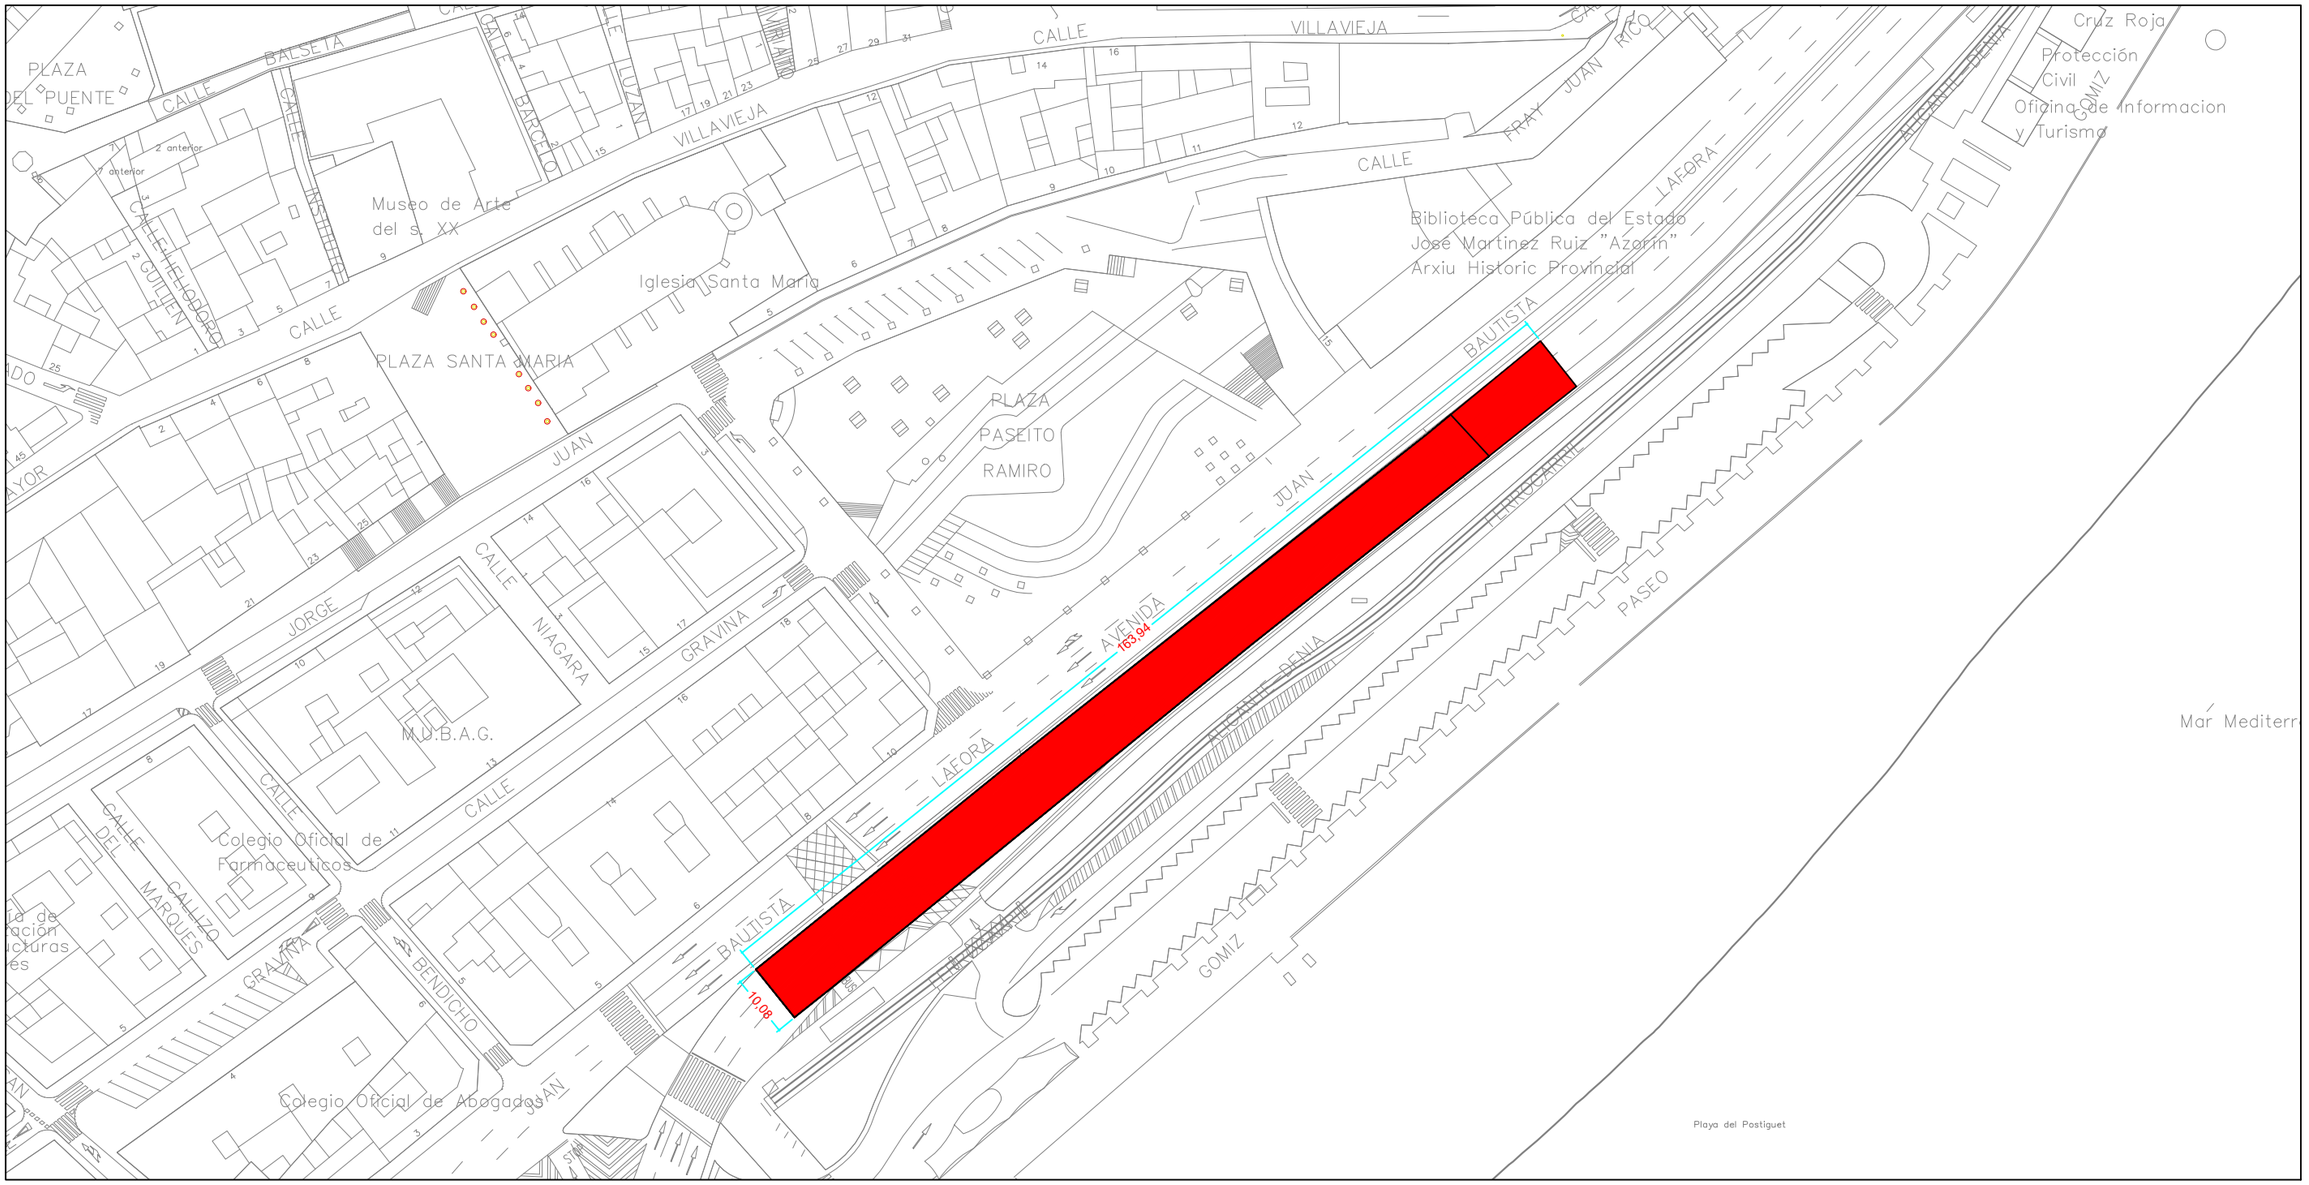

SUP. PEÑA: 1565m2

DECLARACION RESPONSABLE PARA INSTALACIONES EVENTUALES, PORTATILES O DESMONTABLES EN ESPACIOS PÚBLICOS

ESCALA 1:1000

FECHA AGOSTO 2025

SITUACIÓN — AV SAN JUAN BAUTISTA LAFORA (ALICANTE)

SITUACIÓN Y EMPLAZAMIENTO

PROMOTOR
SPESAEVENTOS

FIRMA

PLANO 01

INGENIERO TECNICO INDUSTRIAL
FRANCISCO JOSE GARCIA MORA (Col.3660)
C/ Alameda 7, FORMENTERA DEL SEGURA - ALICANTE -
TEL-FAX : (96) 6792298